


窓ガラス破損状況及びステンレス鋼板




窓ガラス破損状況

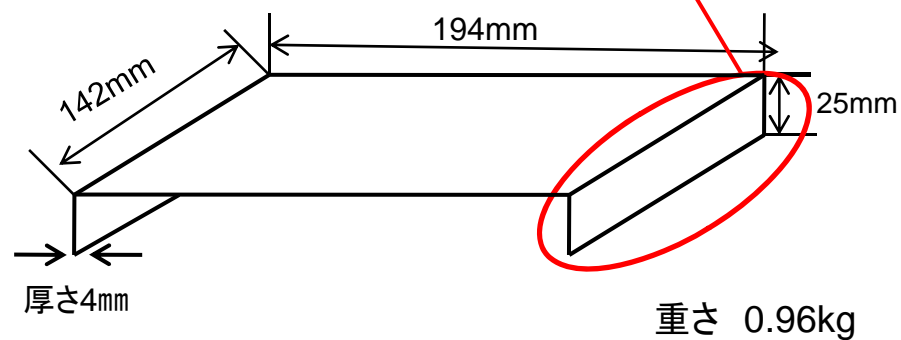

ステンレス鋼板 寸法等


発生概況

豊橋駅

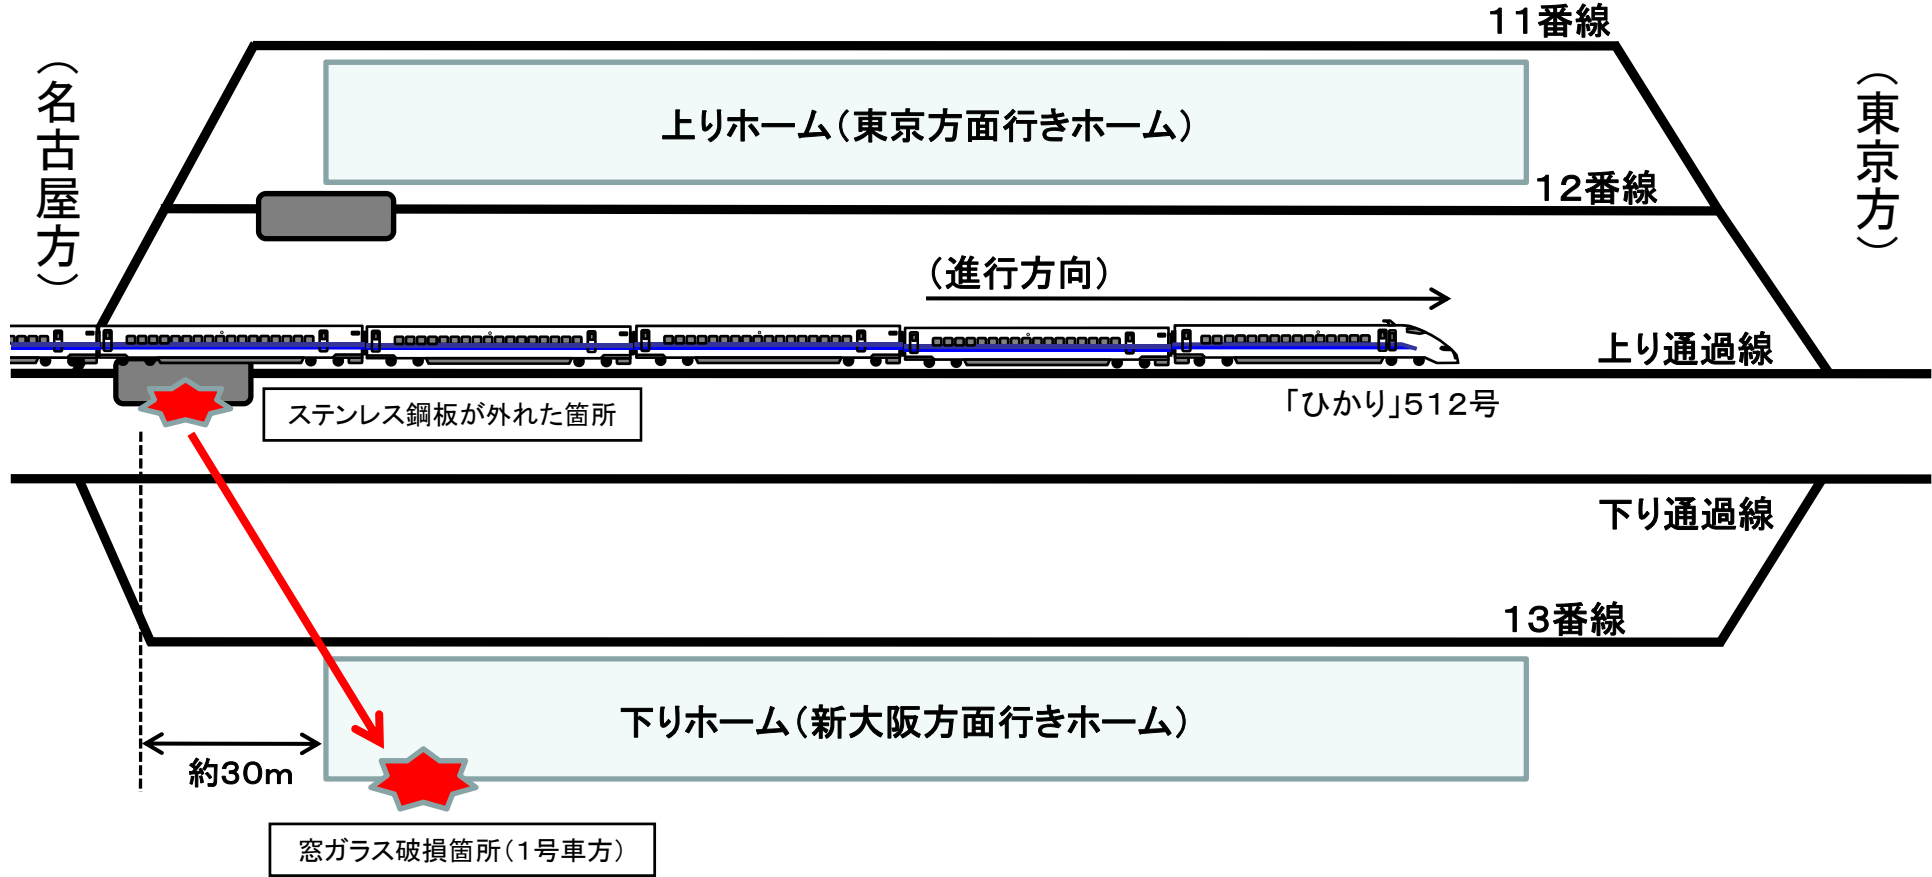

スラブ軌道箇所(2箇所;各50m)

スラブ軌道 レール締結装置

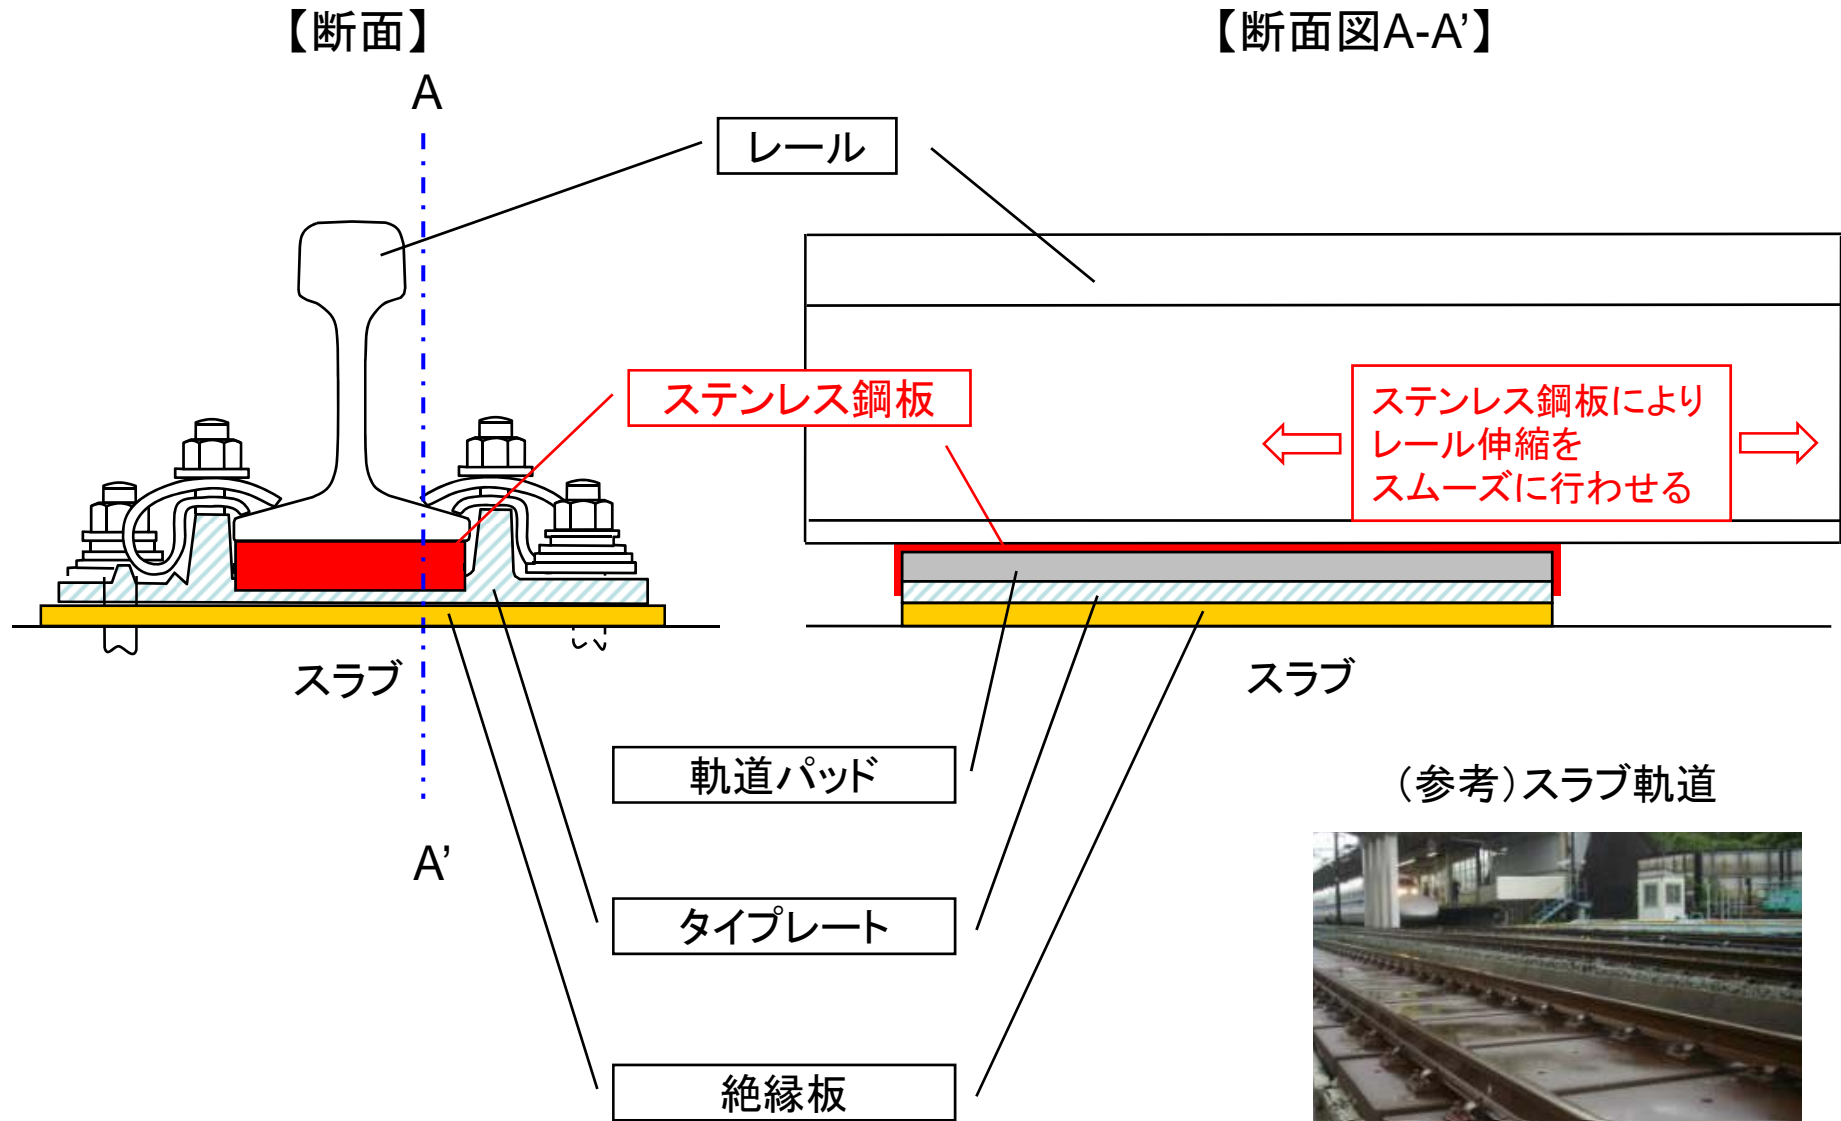

東海道新幹線の一部区間のみ使用